


PRZEJŚCIE RUROCIĄGU PRZEZ ŚCIANĘ BUDYNKU

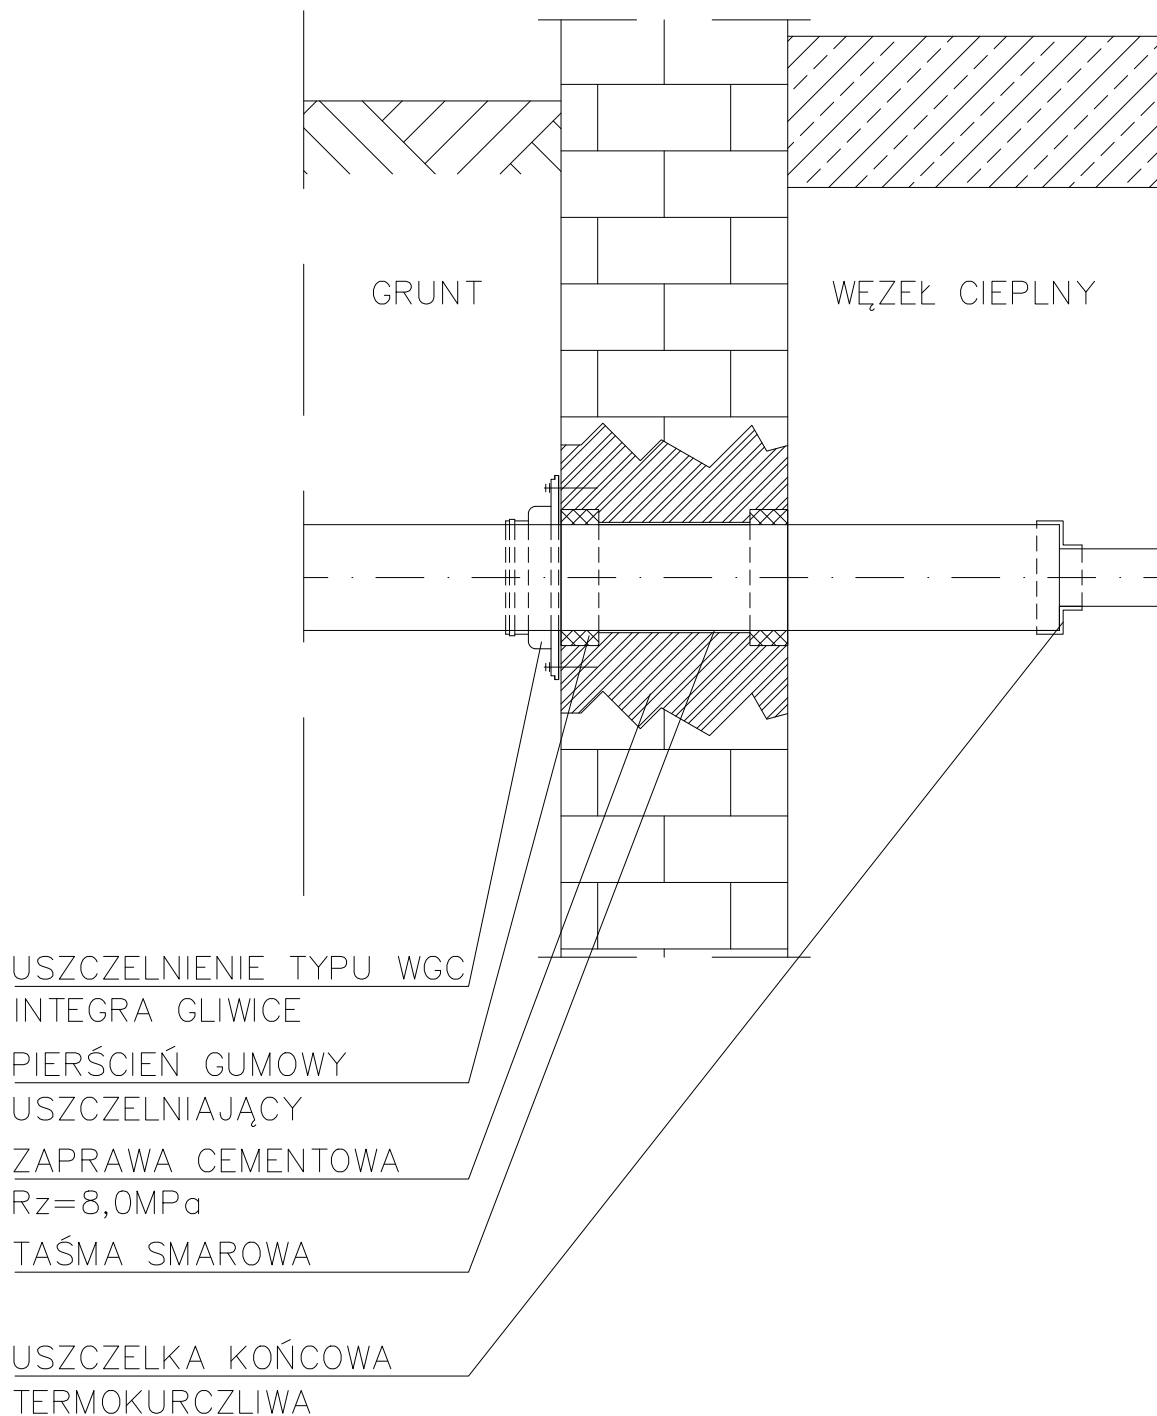

	INWESTOR MPEC SP. Z O.O. W MORĄGU UL. PRZEMYSŁOWA 20 14-300 MORĄG	FAZA PROJEKT BUDOWLANY	PROJEKTOWAŁ MGR INŻ. ANNA JANIK MAZ/0334/POOS/11
		BRANŻA SIEĆ CIEPLOWNICZA	SPRAWDZIŁ MGR INŻ. IZABELLA GÓRA MAZ/0232/POOS/11
	OBIEKT SIEĆ CIEPŁNA WRAZ Z PRZYŁĄCZAMI DO BUDYNKÓW KOLONII WARSZAWSKIEJ W MORĄGU UL. RADNA I ASNYKA	TEMAT PRZEJŚCIE PRZEZ ŚCIANĘ BUDYNKU	SKALA BRAK
			DATA 05.2018 NR RYS. BUD/SC/12