


WARSTWY GRUNTU  
RODZIMEGO LUB  
PODBUDOWY JEZDNI

TAŚMA  
OSTRZEGAWCZA

ZASYPKA

PODSYPKA

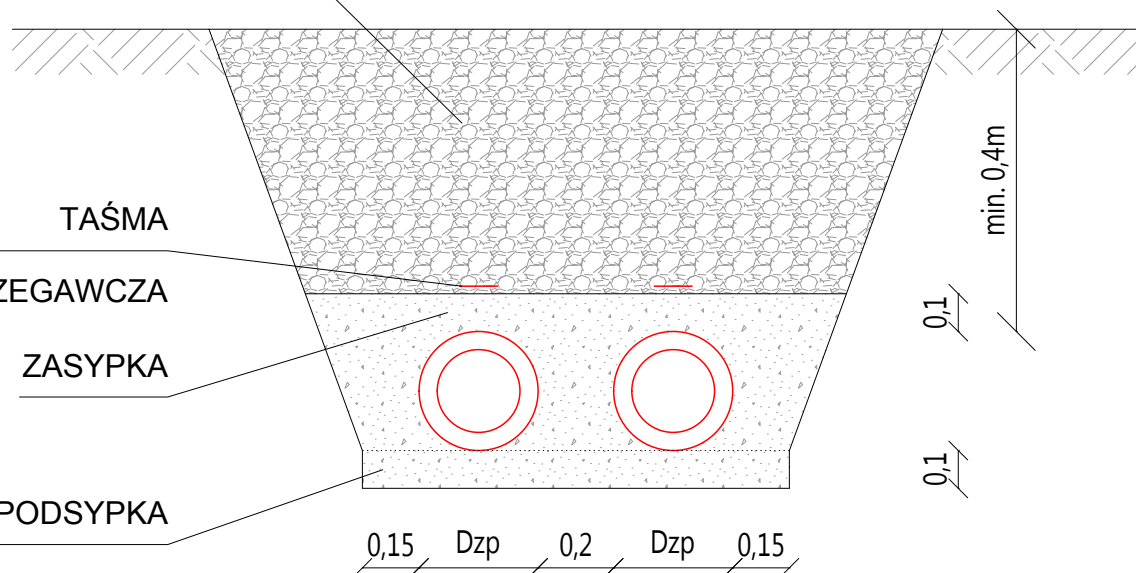

NAD KAŻDĄ RURĄ PREIZOLOWANĄ UŁOŻYĆ TAŚMĘ OSTRZEGAWCZĄ  
W KOLORZE FIOLETOWYM

INWESTOR  
MPEC SP. Z O.O. W MORĄGU  
UL. PRZEMYSŁOWA 20  
14-300 MORĄG

OBIEKT  
SIEĆ CIEPLNA WRAZ Z  
PRZYŁĄCZAMI DO BUDYNKÓW  
KOLONII WARSZAWSKIEJ W MORĄGU  
UL. RADNA I ASNYKA

FAZA  
PROJEKT BUDOWLANY  
BRANŻA  
SIEĆ CIEPLOWNICZA

TEMAT  
UŁOŻENIE RUR SIECI  
CIEPLNEJ W WYKOPIE

PROJEKTOWAŁ  
MGR INŻ. ANNA JANIK  
MAZ/0334/POOS/11  
SPRAWDZIŁ  
MGR INŻ. IZABELLA GÓRA  
MAZ/0232/POOS/11

SKALA  
1:25

DATA  
05.2018  
NR RYS.  
BUD/SC/14