


UWAGA:
NAD KAŻDYM PRZEWODEM SIECI CIEPŁEJ UŁOŻYĆ W ODLEGŁOŚCI OK. 0,4m TAŚMĘ OSTRZEGAWCZĄ KOLORU FIOLETOWEGO

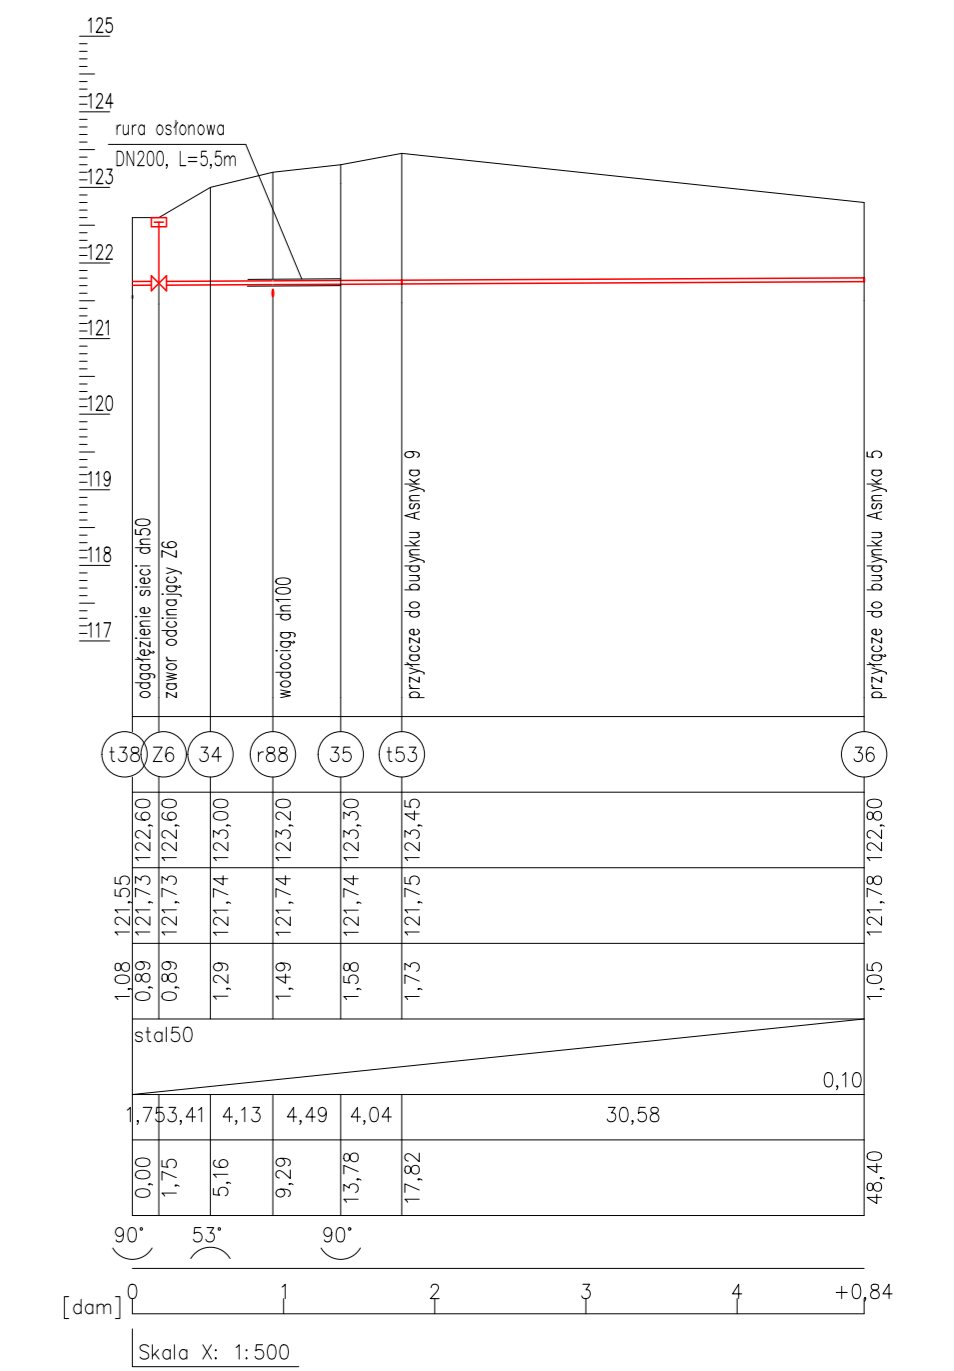

UWAGA:
NAD RURAMI SIECI CIEPŁEJ I PRZYŁĄCZY NALEŻY UMIEŚCIĆ TAŚMĘ OSTRZEGAWCZĄ, W KOLORZE FIOLETOWYM.

INWESTOR
MPEC SP. Z O.O. W MORAĞU
UL. PRZEMYSŁOWA 20
14-300 MORAĞ

OBIEKT
SIEĆ CIEPŁINA WRAZ Z
PRZYŁĄCZAMI DO BUDYNKÓW
KOLONII WARSZAWSKIEJ
W MORAĞU, UL. RADNA I ASNYKA

FAZA
PROJEKT BUDOWLANY

BRANŻA
SIEĆ CIEPLOWNICZA

TEMAT
PROFIL SIECI CIEPŁEJ
W UL. ASNYKA

PROJEKTOWAŁ
MGR INŻ. ANNA JANIK
MAZ/0334/POOS/11

SPRAWDZIŁ
MGR INŻ. IZABELLA GÓRA
MAZ/0232/POOS/11

SKALA
1:100
1:500

DATA
05.2018
NR RYS.
BUD/SC/03