


BUDYNEK WYMIENNIKOWNI
14 - 300 MORĄG ul. LEŚNA
 DZIAŁKA Nr ewid. 70/11 obręb 3 m. Morąg
 LOKAL UŻYTKOWY Nr 2
 POW. UŻYTKOWA LOKALU UŻYTKOWEGO Nr 2 : Pu = 65,22 m²
 RZUT PIWNICY



BUDYNEK WYMIENNIKOWNI
14 - 300 MORĄG ul. LEŚNA
DZIAŁKA Nr ewid. 70/11 obręb 3 m. Morąg
RZUT PIWNICY

Z OZNACZONYM POŁOŻENIEM LOKALU UŻYTKOWEGO Nr 2

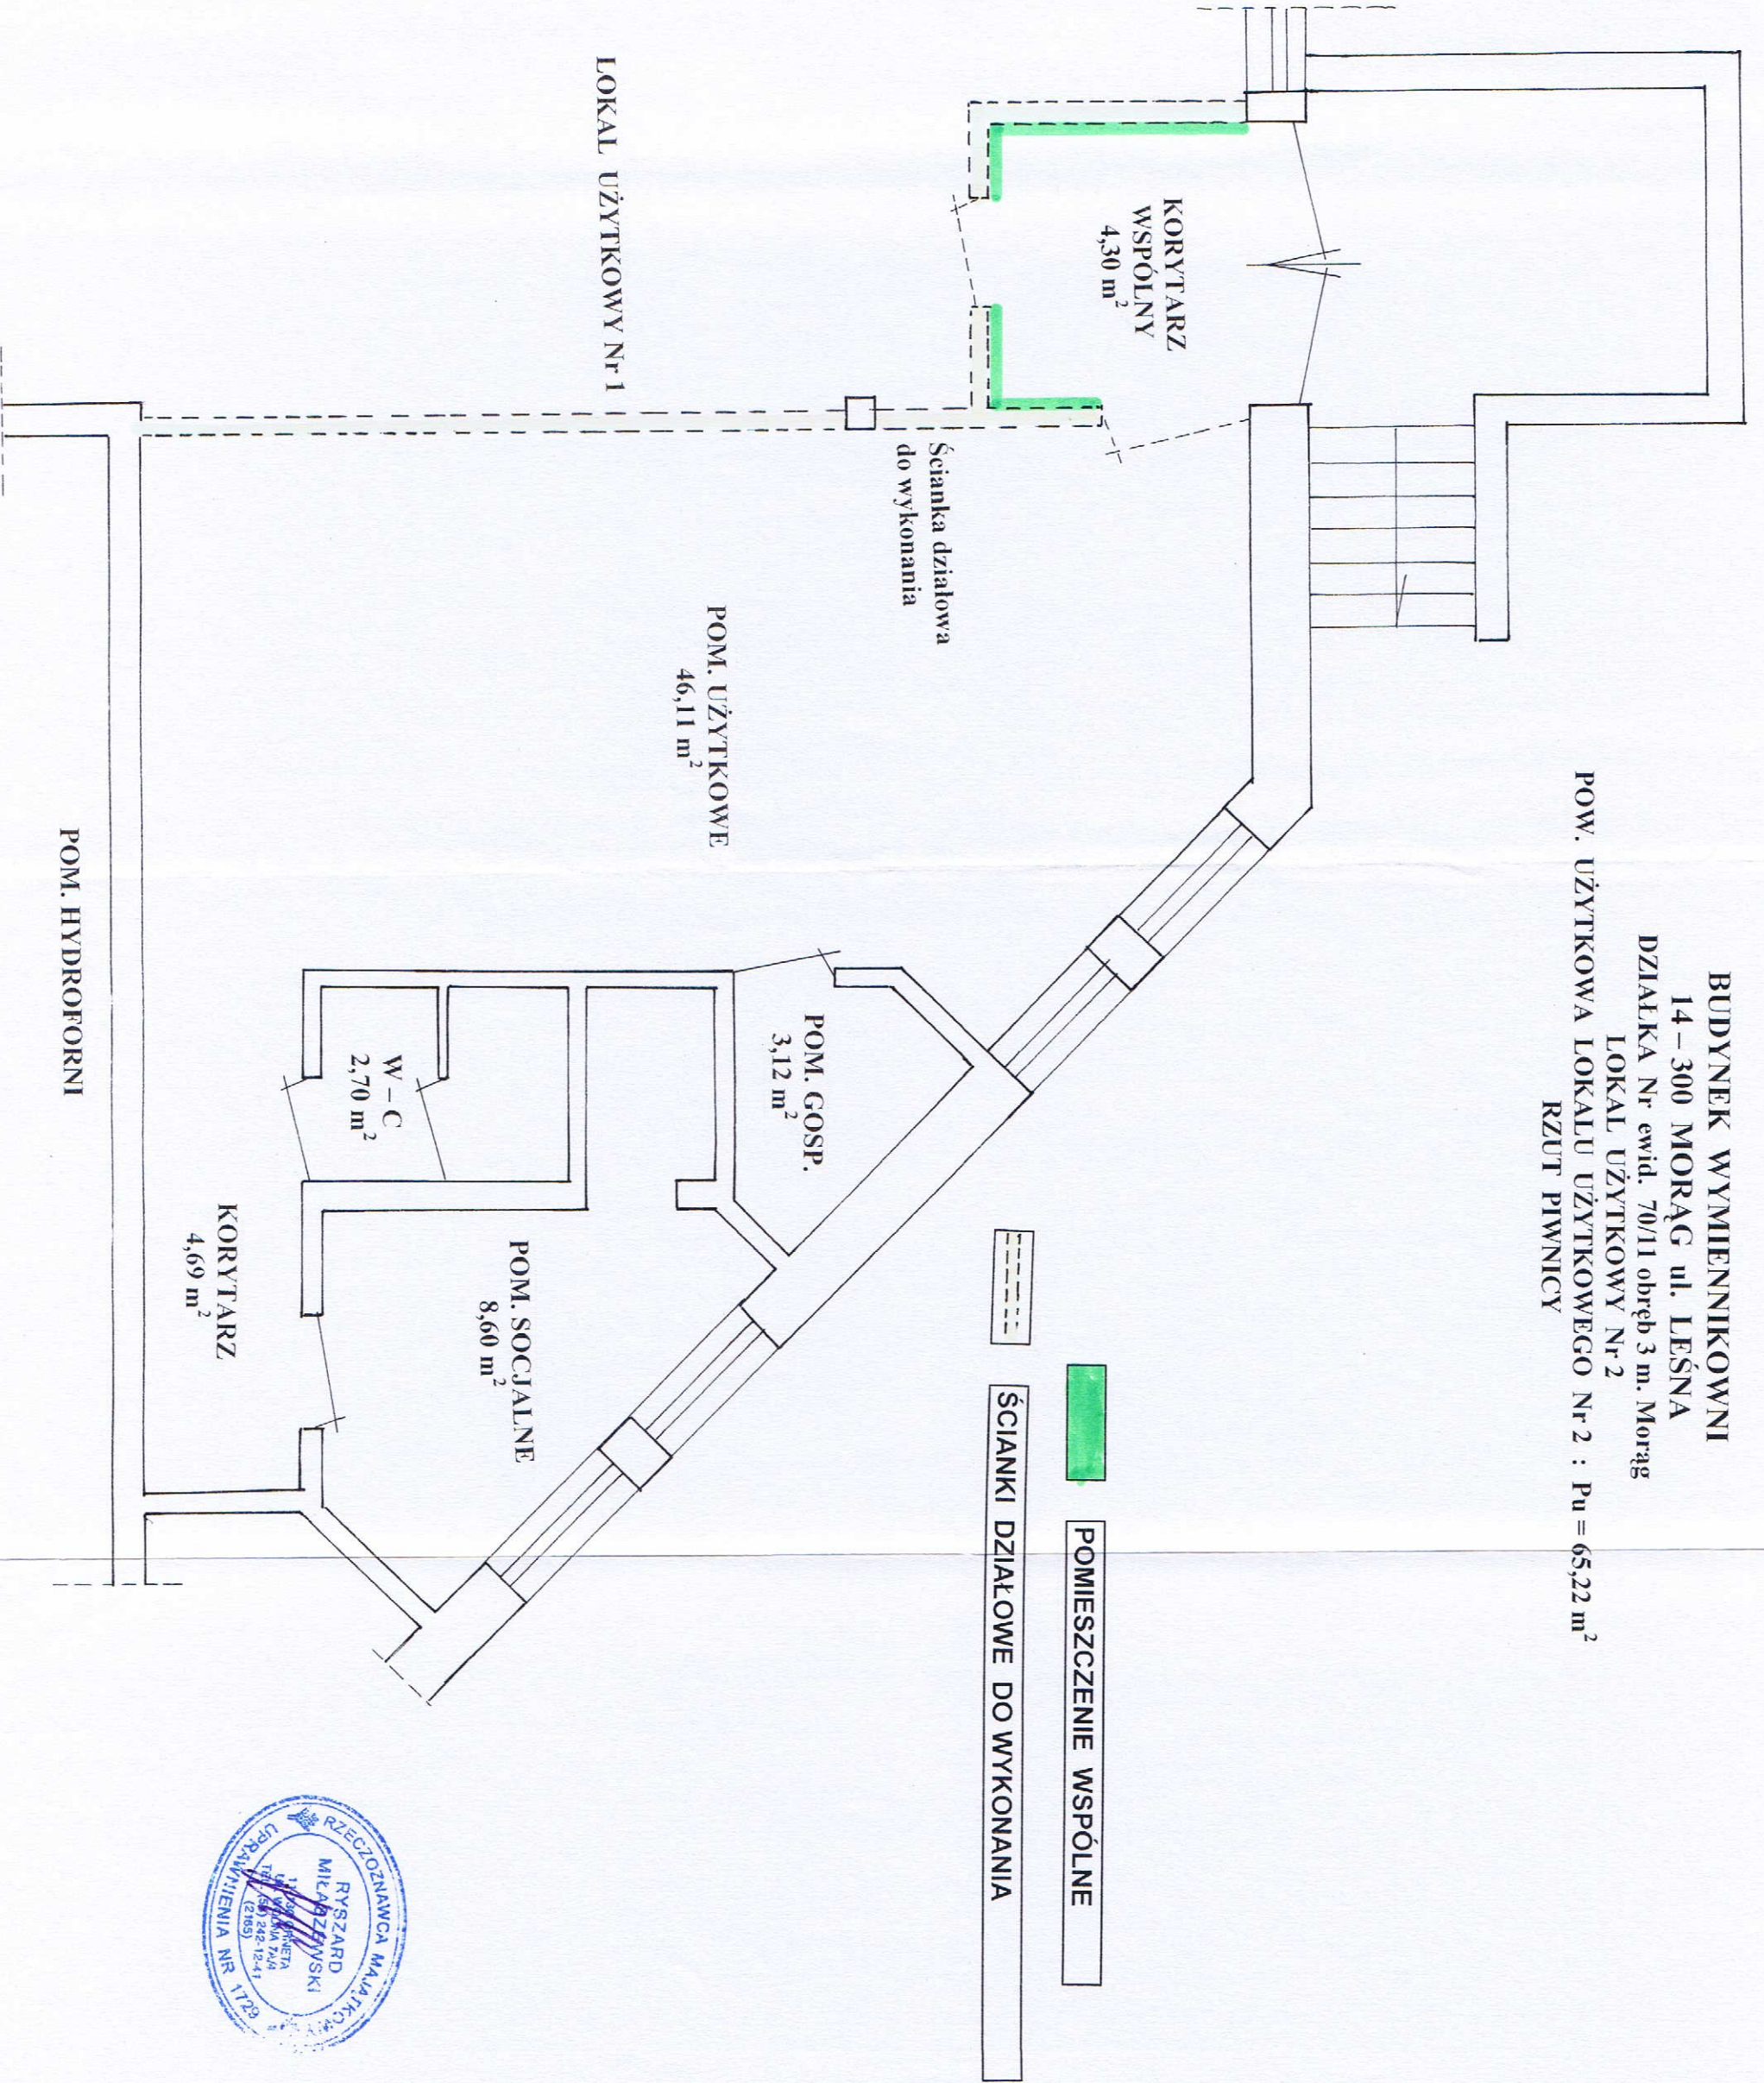