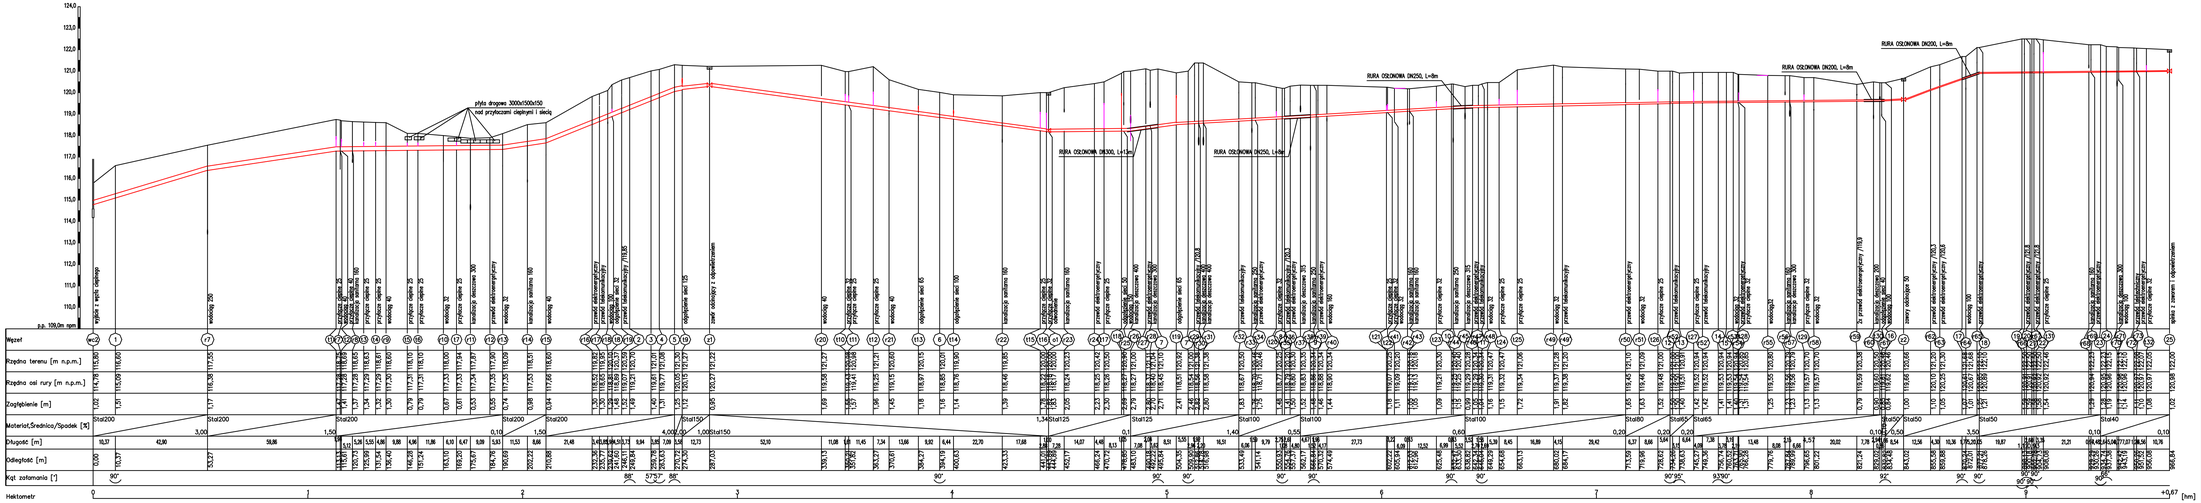

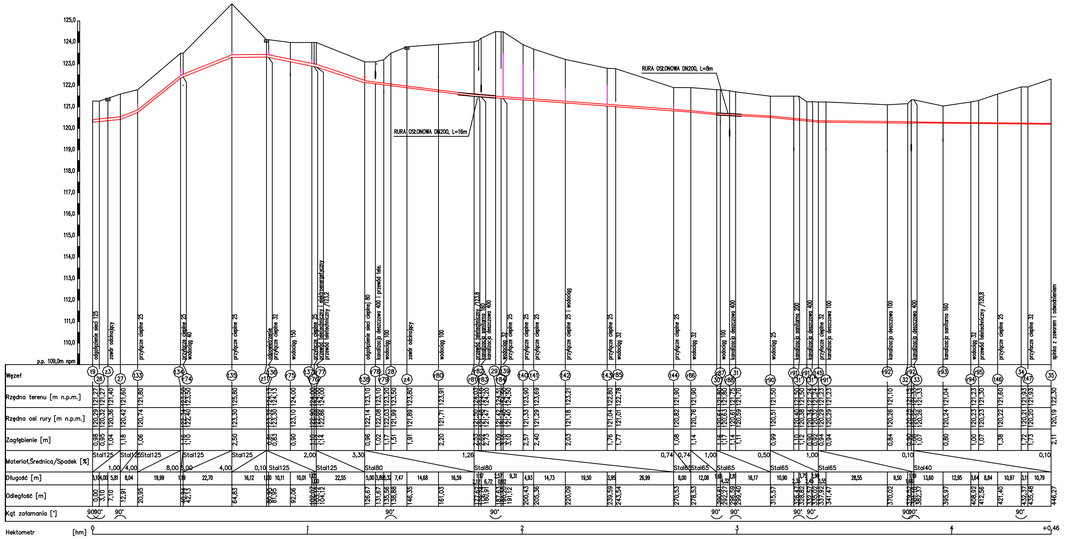

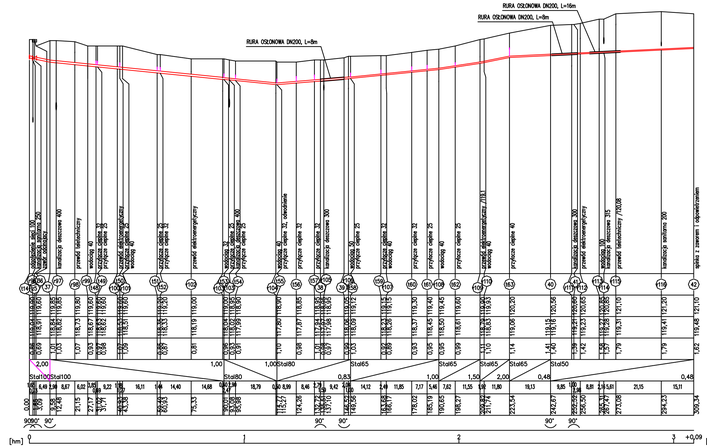

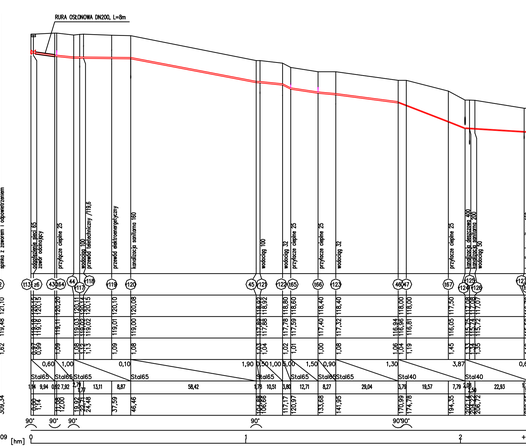

UWAGA:
NAD RURAMI SIECI CIEPLNEJ I PRZYŁĄCZY NALEŻY UMIEŚCIĆ TAŚMĘ OSTRZEGAWCZĄ W KOLORZE FIOLETOWYM.

ROBOTY BUDOWLANE MUSZĄ BYĆ PROWADZONE W KOORDYNACJI Z PROJEKTEM DROGOWYM "BUDOWY ULICY KRAŃCOWEJ, CHOPINA, WIERZBOWEJ, PADEREWSKIEGO I TOPOLOWEJ W MORAGU"

INWESTOR
MPEC SP. Z O.O. W MORĄGU
UL. PRZYSTOLOWA 20
14-300 MORĄG

OBIEKT
SIEĆ CIEPŁA WRAZ Z PRZYŁĄCZAMI DO BUDYNKÓW KOLONII WARSZAWSKIEJ W MORĄGU

FAZA
PROJEKT BUDOWLANY

BRANŻA
SIEĆ CIEPŁOWNICZA

TEMAT
PROFIL SIECI CIEPŁOWNICZEJ CZĘŚĆ 1: WĘZŁY 1–25

PROJEKTOWAŁ
MGR INŻ. ANNA JANIK
MAZ/0239/POOS/11

SPRAWDZIŁ
MGR INŻ. DANIELLA GÓRA
MAZ/0239/POOS/11

SKALA
1:100
1:1000

DATA
08.2016

NR RYS.
BUD/SC/04

INWESTOR
MPEC SP. Z O.O. W MORĄGU
UL. PRZYSTOLOWA 20
14-300 MORĄG

OBIEKT
SIEĆ CIEPŁA WRAZ Z PRZYŁĄCZAMI DO BUDYNKÓW KOLONII WARSZAWSKIEJ W MORĄGU

FAZA
PROJEKT BUDOWLANY

BRANŻA
SIEĆ CIEPŁOWNICZA

TEMAT
PROFIL SIECI CIEPŁOWNICZEJ CZĘŚĆ 2: WĘZŁY 26–48

PROJEKTOWAŁ
MGR INŻ. ANNA JANIK
MAZ/0239/POOS/11

SPRAWDZIŁ
MGR INŻ. DANIELLA GÓRA
MAZ/0239/POOS/11

SKALA
1:100
1:1000

DATA
08.2016

NR RYS.
BUD/SC/05