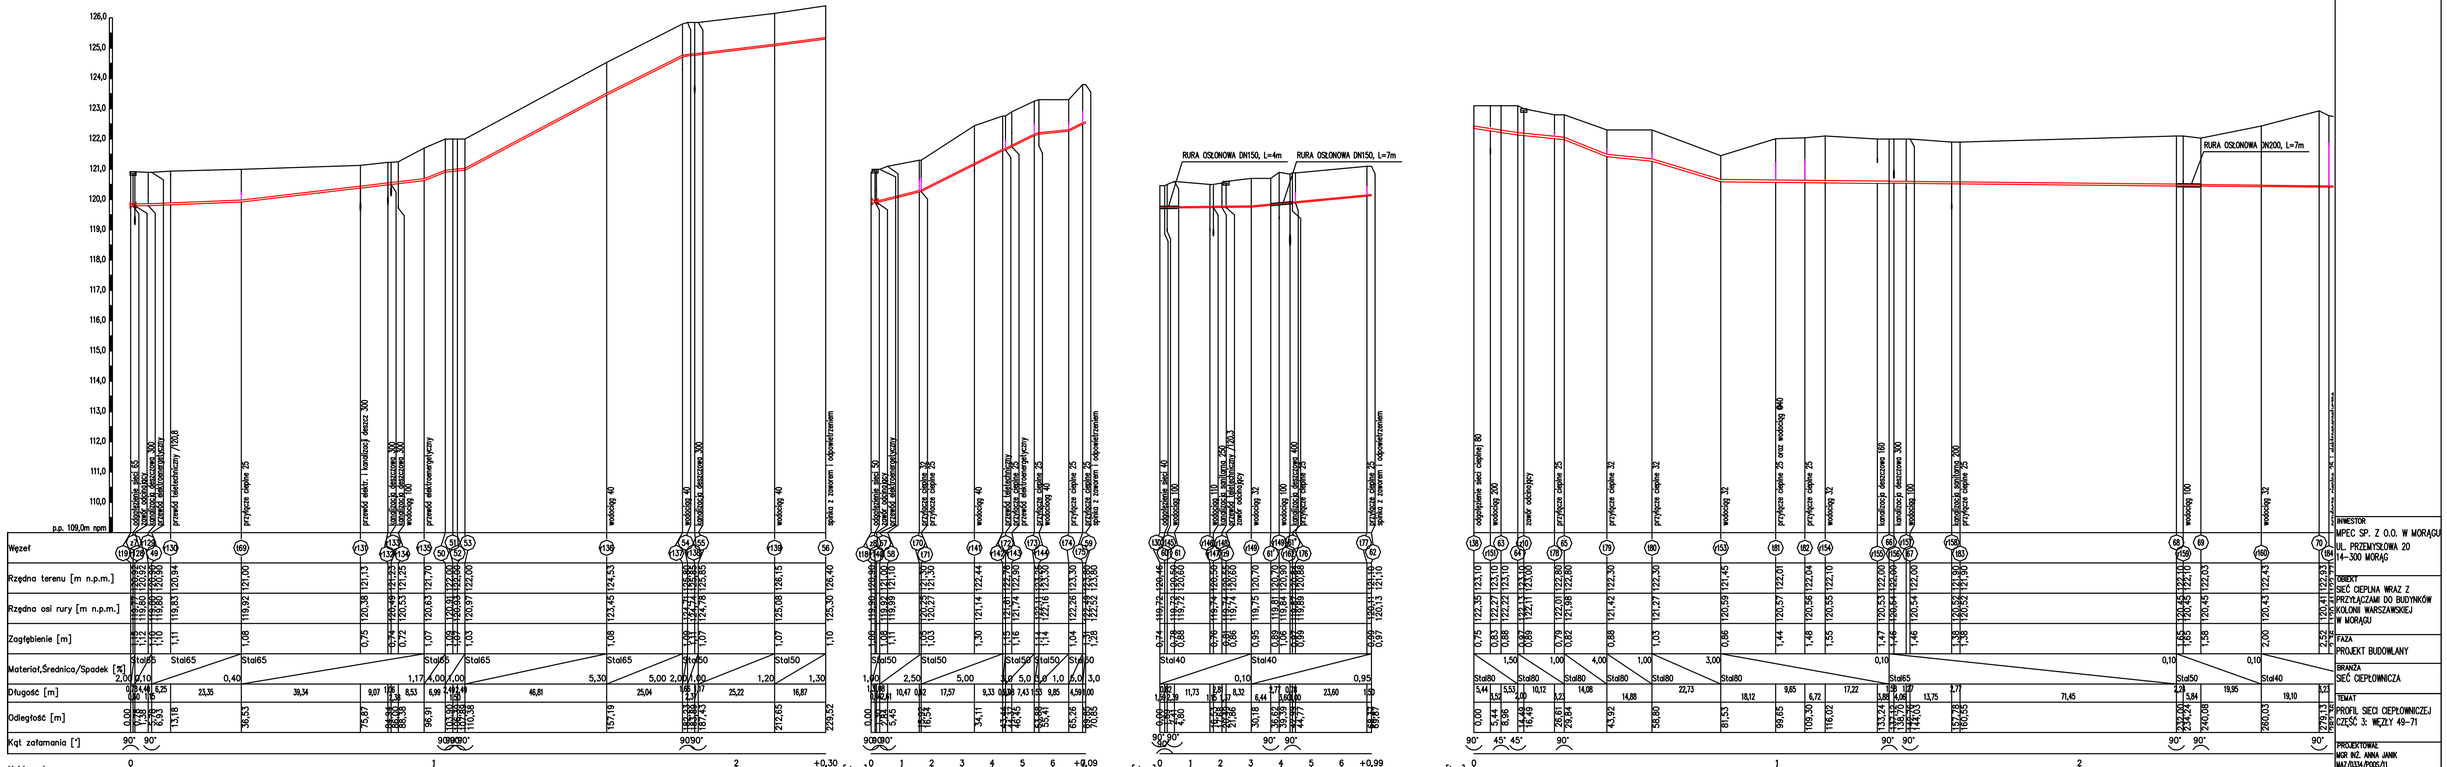

UWAGA:
NAD RURAMI SIECI CIEPLNEJ I PRZYŁĄCZY NALEŻY UMIEŚCIĆ TAŚMĘ OSTRZEGAWCZĄ W KOLORZE FIOLETOWYM.

ROBOTY BUDOWLANE MUSZĄ BYĆ PROWADZONE W KOORDYNACJI Z PROJEKTEM DROGOWYM "BUDOWY ULICY KRAŃCOWEJ, CHOPINA, WIERZBOWEJ, PADEREWSKIEGO I TOPOLOWEJ W MORĄGU"

INWESTOR
MPEC SP. Z O.O. W MORĄGU
UL. PRZEMYSŁOWA 20
14-300 MORĄG

OBIEKT
SIEĆ CIEPLNA WRAZ Z PRZYŁĄCZAMI DO BUDYNKÓW KOLONII WARSZAWSKIEJ W MORĄGU

FAZA
PROJEKT BUDOWLANY

BRANŻA
SIEĆ CIEPŁOWNICZA

TEMAT
PROFIL SIECI CIEPŁOWNICZEJ C21,SC 3: WĘZŁY 49-71

PROJEKTOWAŁ:
MGR INŻ. ANNA JANIK
MAZ/0334/POOS/11

SPRAWDZIŁ:
MGR INŻ. IZABELLA GÓRA
MAZ/0232/POOS/11

SKALA
1:100
1:1000

DATA
08.2016

NR RYS.
BUD/SC/06