


SCHEMAT TECHNOLOGICZNY

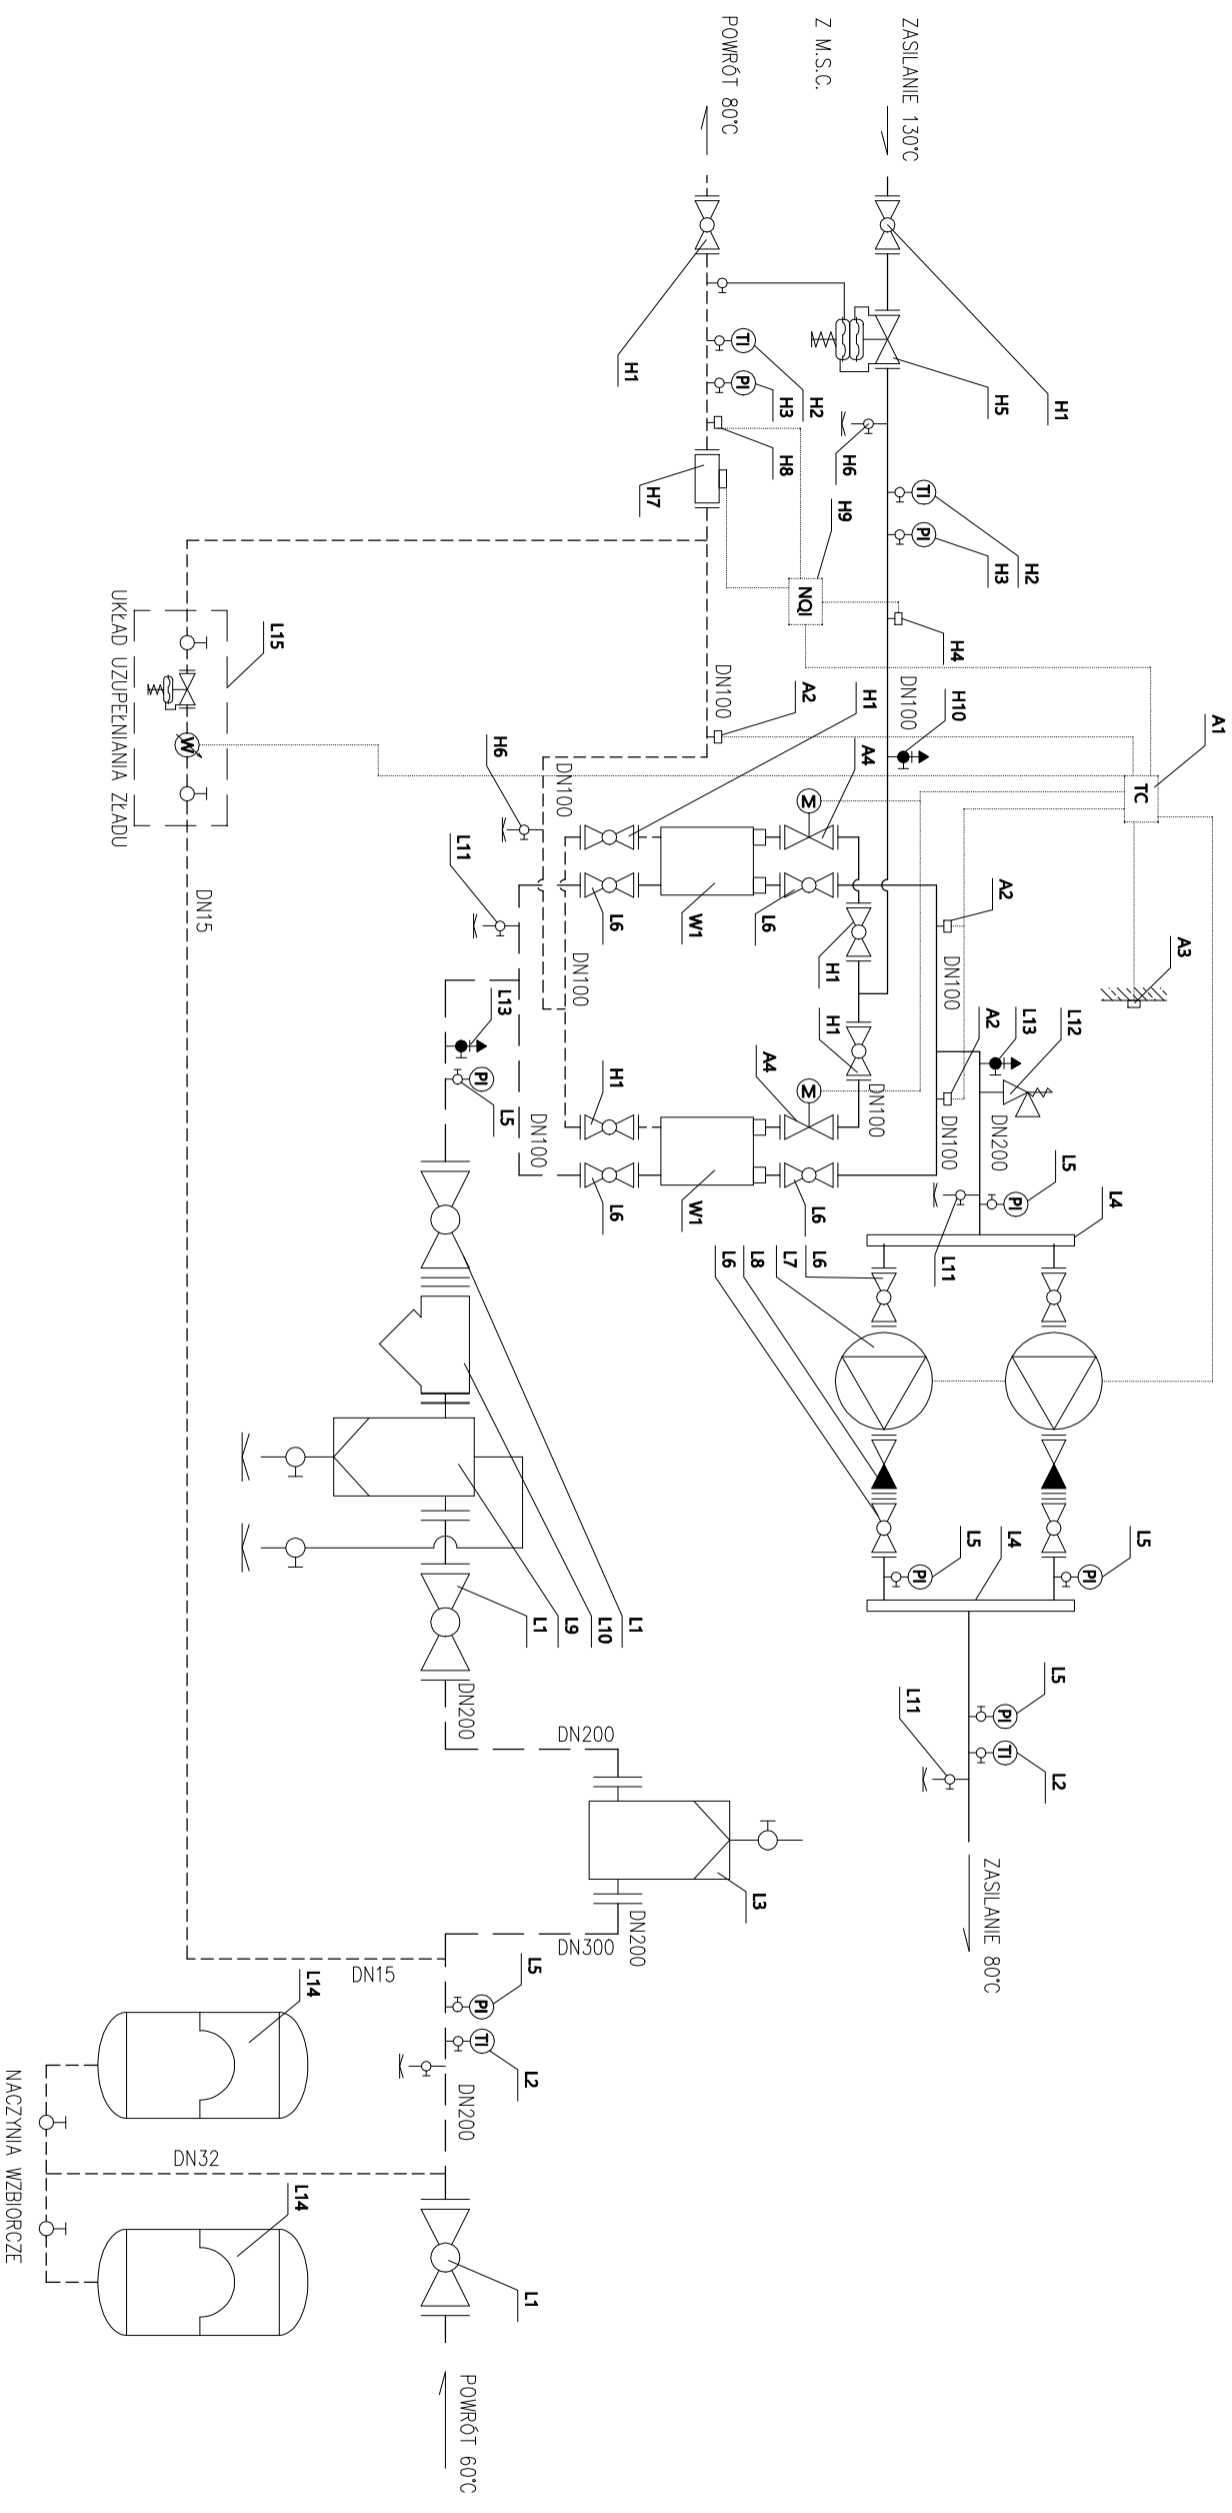

INWESTOR	FAZA	PROJEKTOWAŁ
MPEC SP. Z O.O. W MORAĞU UL. PRZEMYSŁOWA 20 14-300 MORAĞ	PROJEKT BUDOWLANY	MGR INŻ. ANNA JANIK MAZ/0334/P005/11
OBIEKT	BRANŻA	SPRÁWOWIZJE
SIĘĆ CIEPŁINA WRAZ Z PRZYŁĄCZANI DO BUDYNKÓW KOLONII WARSZAWSKIEJ W MORAĞU	SIĘĆ CIEPŁOWNICZA	MGR INŻ. IZABELLA GÓRA MAZ/0232/P005/11
	TEMAT	SKALA
	SCHEMAT TECHNOLOGICZNY WĘZŁA CIEPŁEGO	BRÁK
		DATA
		08.2016
		NR RTS.
		BUD/SC/W04