


PRZEJŚCIE RUROCIĄGU PRZEZ ŚCIANĘ BUDYNKU

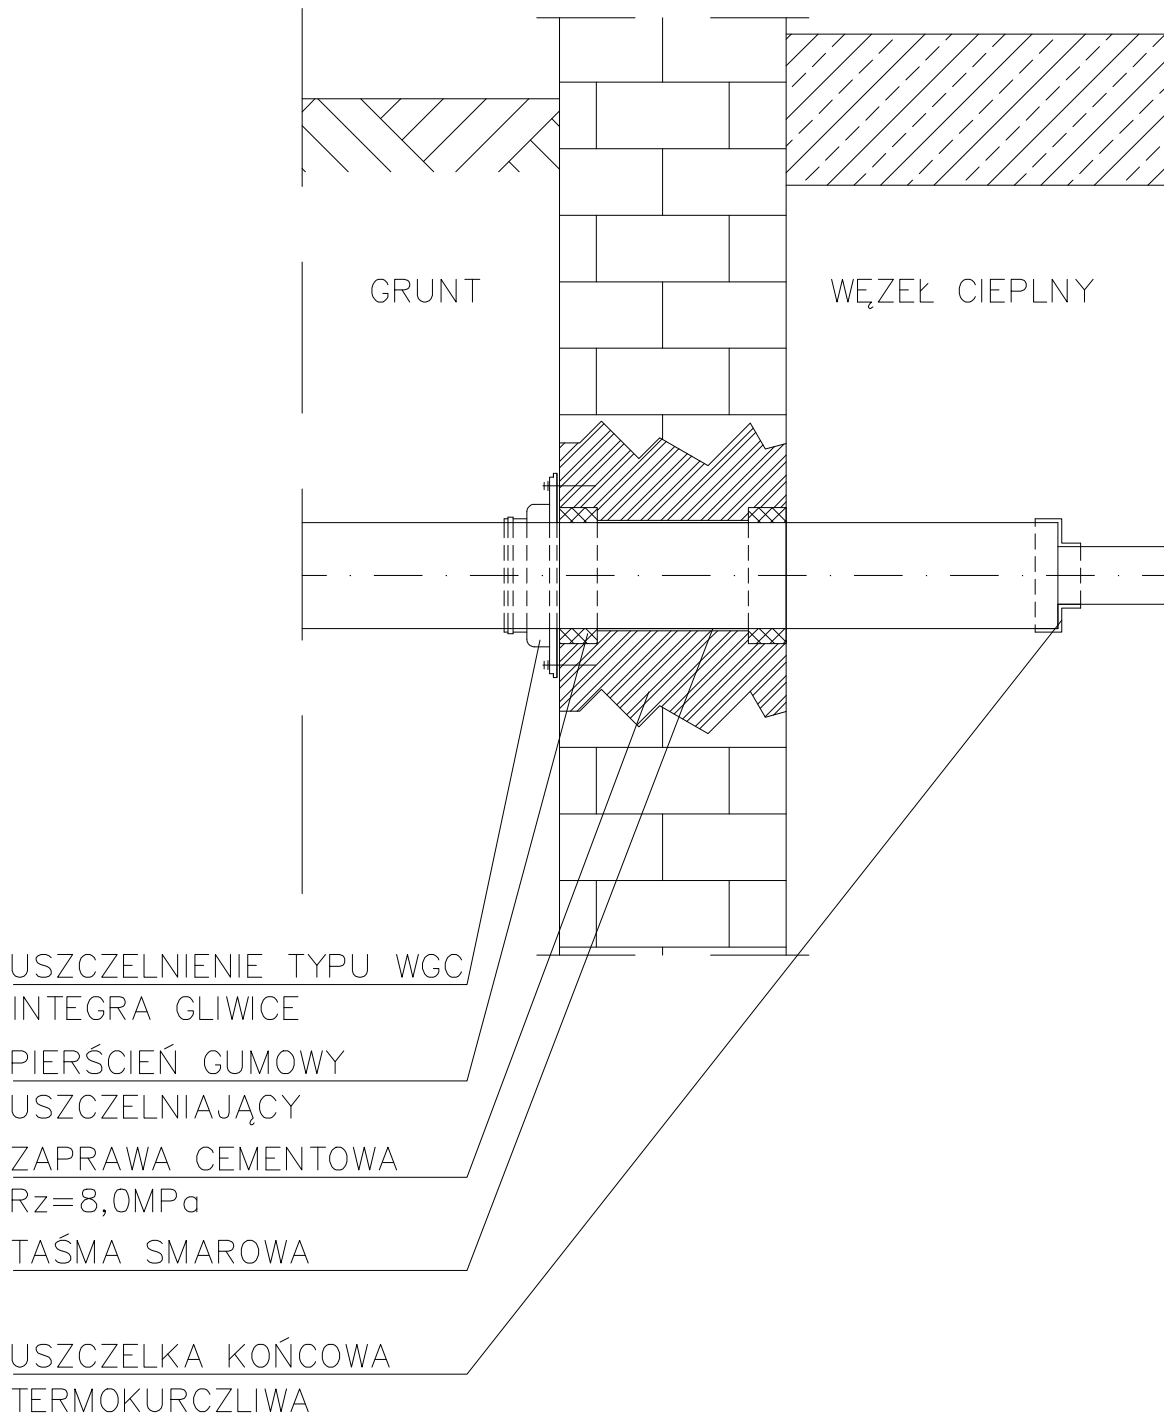

INWESTOR
MPEC SP. Z O.O. W MORĄGU
UL. PRZEMYSŁOWA 20
14-300 MORĄG

FAZA
PROJEKT BUDOWLANY

BRANŻA
SIEĆ CIEPŁOWNICZA

PROJEKTOWAŁ
MGR INŻ. ANNA JANIK
MAZ/0334/P00S/11

SPRAWDZIŁ
MGR INŻ. IZABELLA GÓRA
MAZ/0232/P00S/11

OBIEKT
SIEĆ CIEPŁNA WRAZ Z
PRZYŁĄCZAMI DO BUDYNKÓW
KOLONII WARSZAWSKIEJ W MORĄGU

TEMAT
PRZEJŚCIE PRZEZ ŚCIANĘ
BUDYNKU

SKALA
BRAK

DATA
08.2016

NR RYS.
BUD/SC/15