


WARSTWY GRUNTU  
 RODZIMEGO LUB  
 PODBUDOWY JEZDNI

TAŚMA  
 OSTRZEGAWCZA

ZASYPKA

PODSYPKA

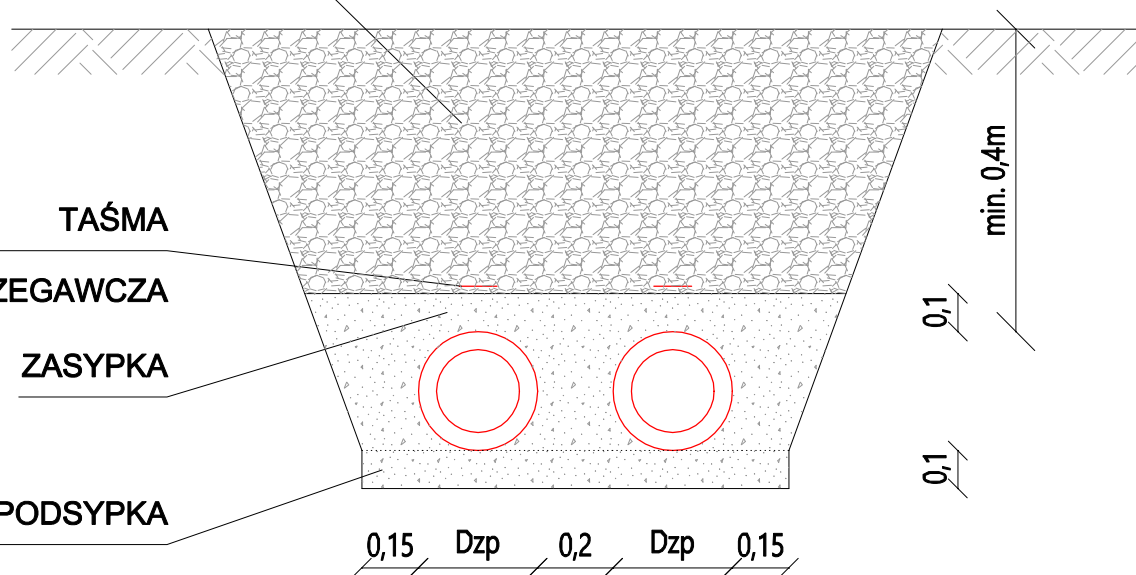

NAD KAŻDĄ RURĄ PREIZOLOWANĄ UŁOŻYĆ TAŚMĘ OSTRZEGAWCZĄ  
 W KOLORZE FIOLETOWYM

INWESTOR  
 MPEC SP. Z O.O. W MORĄGU  
 UL. PRZEMYSŁOWA 20  
 14-300 MORĄG

FAZA  
 PROJEKT BUDOWLANY  
 BRANŻA  
 SIEĆ CIEPŁOWNICZA

PROJEKTOWAŁ  
 MGR INŻ. ANNA JANIK  
 MAZ/0334/POOS/11  
 SPRAWDZIŁ  
 MGR INŻ. IZABELLA GÓRA  
 MAZ/0232/POOS/11

OBIEKT  
 SIEĆ CIEPŁNA WRAZ Z  
 PRZYŁĄCZAMI DO BUDYNKÓW  
 KOLONII WARSZAWSKIEJ W MORĄGU

TEMAT  
 UŁOŻENIE RUR SIECI  
 CIEPŁNEJ W WYKOPIE

SKALA  
 1:25

DATA  
 08.2016  
 NR RYS.  
 BUD/SC/17