


PROFIL SIECI I PRZYŁĄCZA CIEPLNEGO SKALA 1:100/300

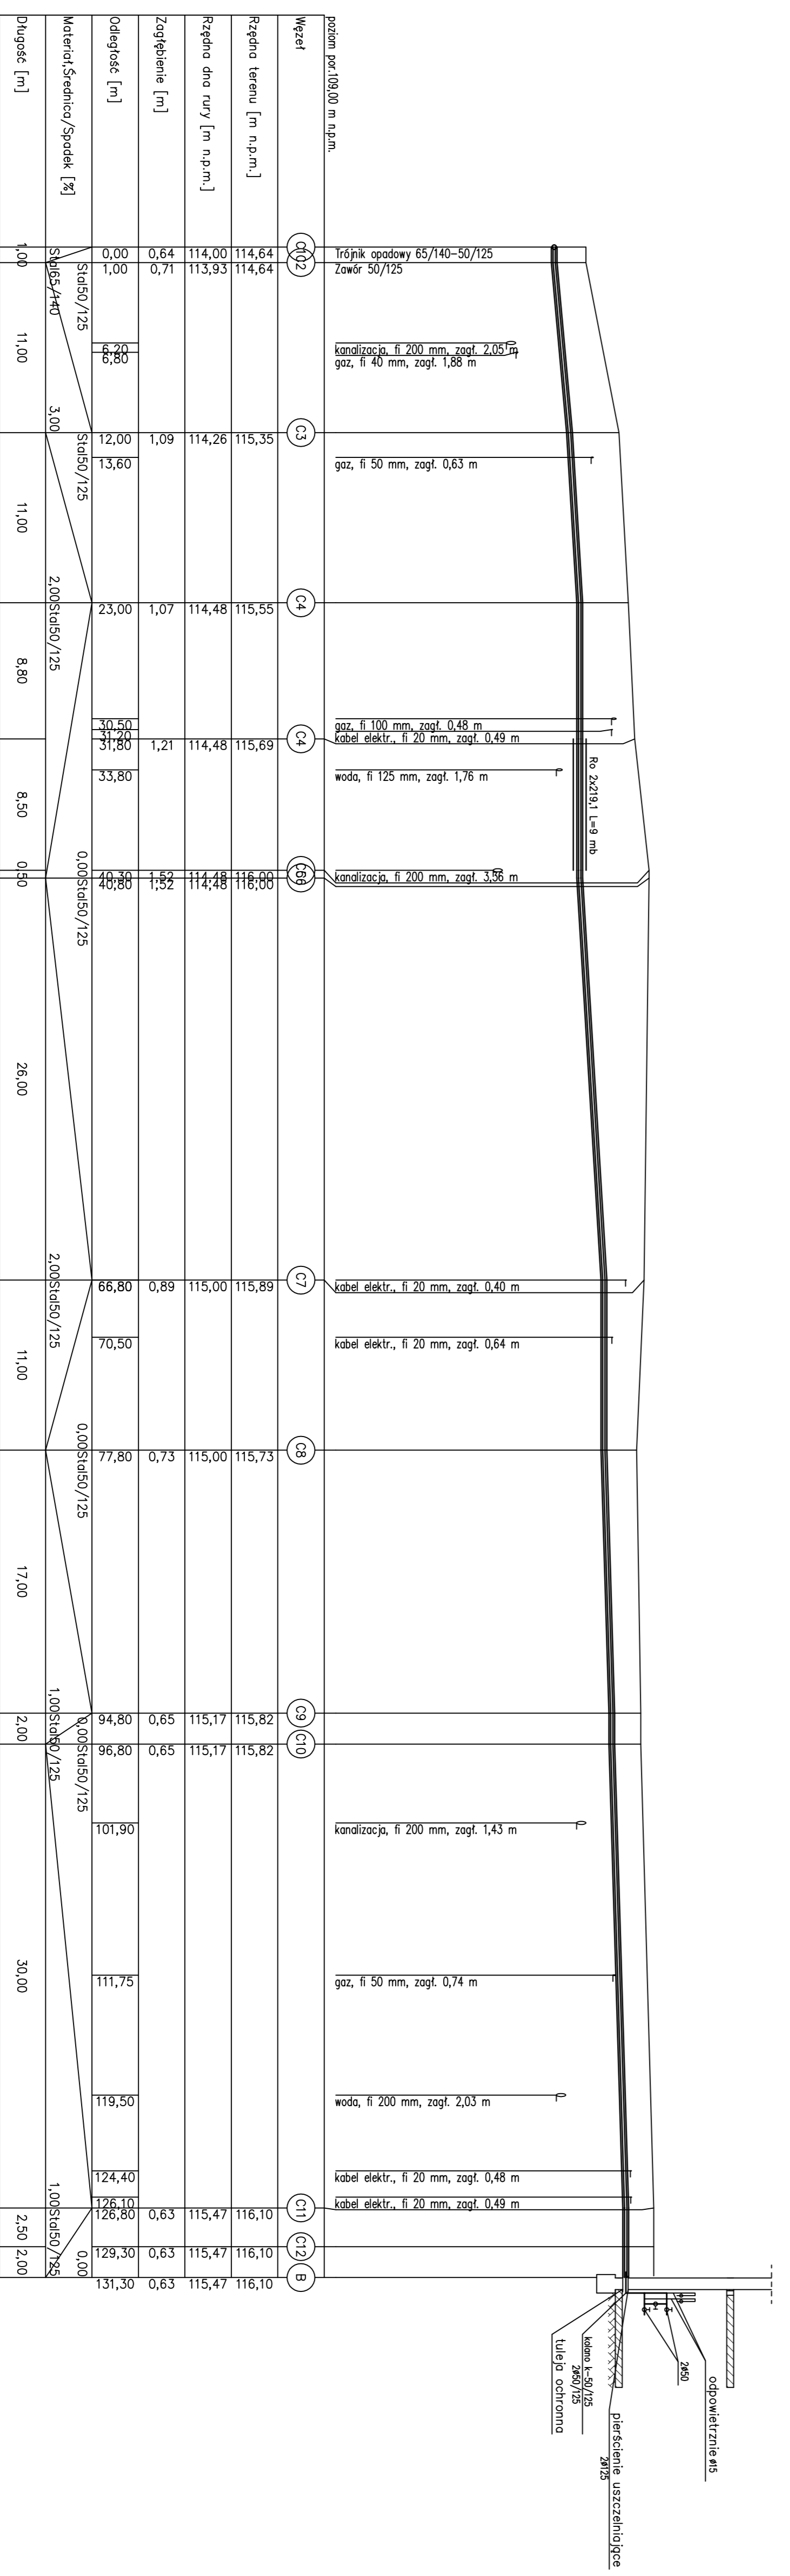

PROJEKT PRZYŁĄCZA CIEPLNEGO		SKALA
Morggu: ul. Dworcowa 16 dz. nr 2-4/35		1:100/300
RYSunEK:	PROFIL PRZYŁĄCZA CIEPLNEGO	
PROJEKTOWAL:	mgr inż. Cezary Szwarc	
DATA:	12.2015	
UPR.BUD.:	PODPIS:	
		NR. RYS:
		2